

DOCUMENTO TEXTO REFUNDIDO
PLAN GENERAL DE ORDENACIÓN URBANA
SANTA CRUZ DE LA SERÓS

OLANO Y MENDO ARQUITECTOS S.L.
 AYTO. DE SANTA CRUZ DE LA SERÓS
 SEPTIEMBRE 2012


Daniel Olano
 Alberto Mendo

LÍMITES	
	LÍMITE SUELO URBANO
	UNIDAD DE EJECUCIÓN
	LÍMITE SUELO URBANIZABLE
	LÍNEA DE EDIFICACIÓN (25 m. desde arista de calzada)

SUELO URBANO	
	RESIDENCIAL CASCO CONSOLIDADO
	RESIDENCIAL EXTENSIÓN DE CASCO MEDIA DENSIDAD
	RESIDENCIAL EXTENSIÓN DE CASCO BAJA DENSIDAD
	ÁREA PLANEAMIENTO INCORPORADO "EL PARRAL"
	ÁREA CONSOLIDACIÓN URBANA "ESULABOLSAS"
	EQUIPAMIENTOS Y SERVICIOS
	ESPACIOS LIBRES DE USO PÚBLICO
	PASO EN PLANTA BAJA

SUELO URBANIZABLE	
	RESIDENCIAL EXTENSIÓN DE CASCO BAJA DENSIDAD
	SISTEMAS GENERALES
	SISTEMAS GENERALES

ORDENACIÓN
NÚCLEO ESCULABOLSAS
CALIFICACIÓN DEL SUELO
2.3.3

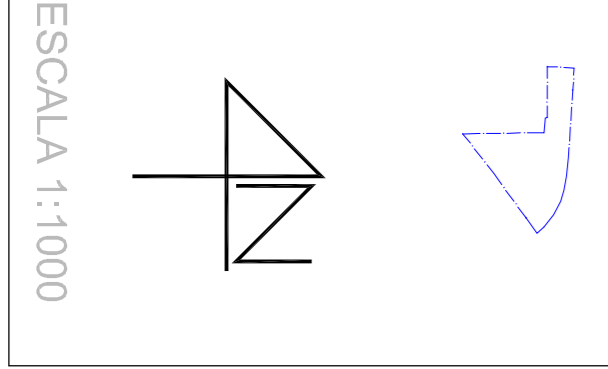

ESCALA 1:1000